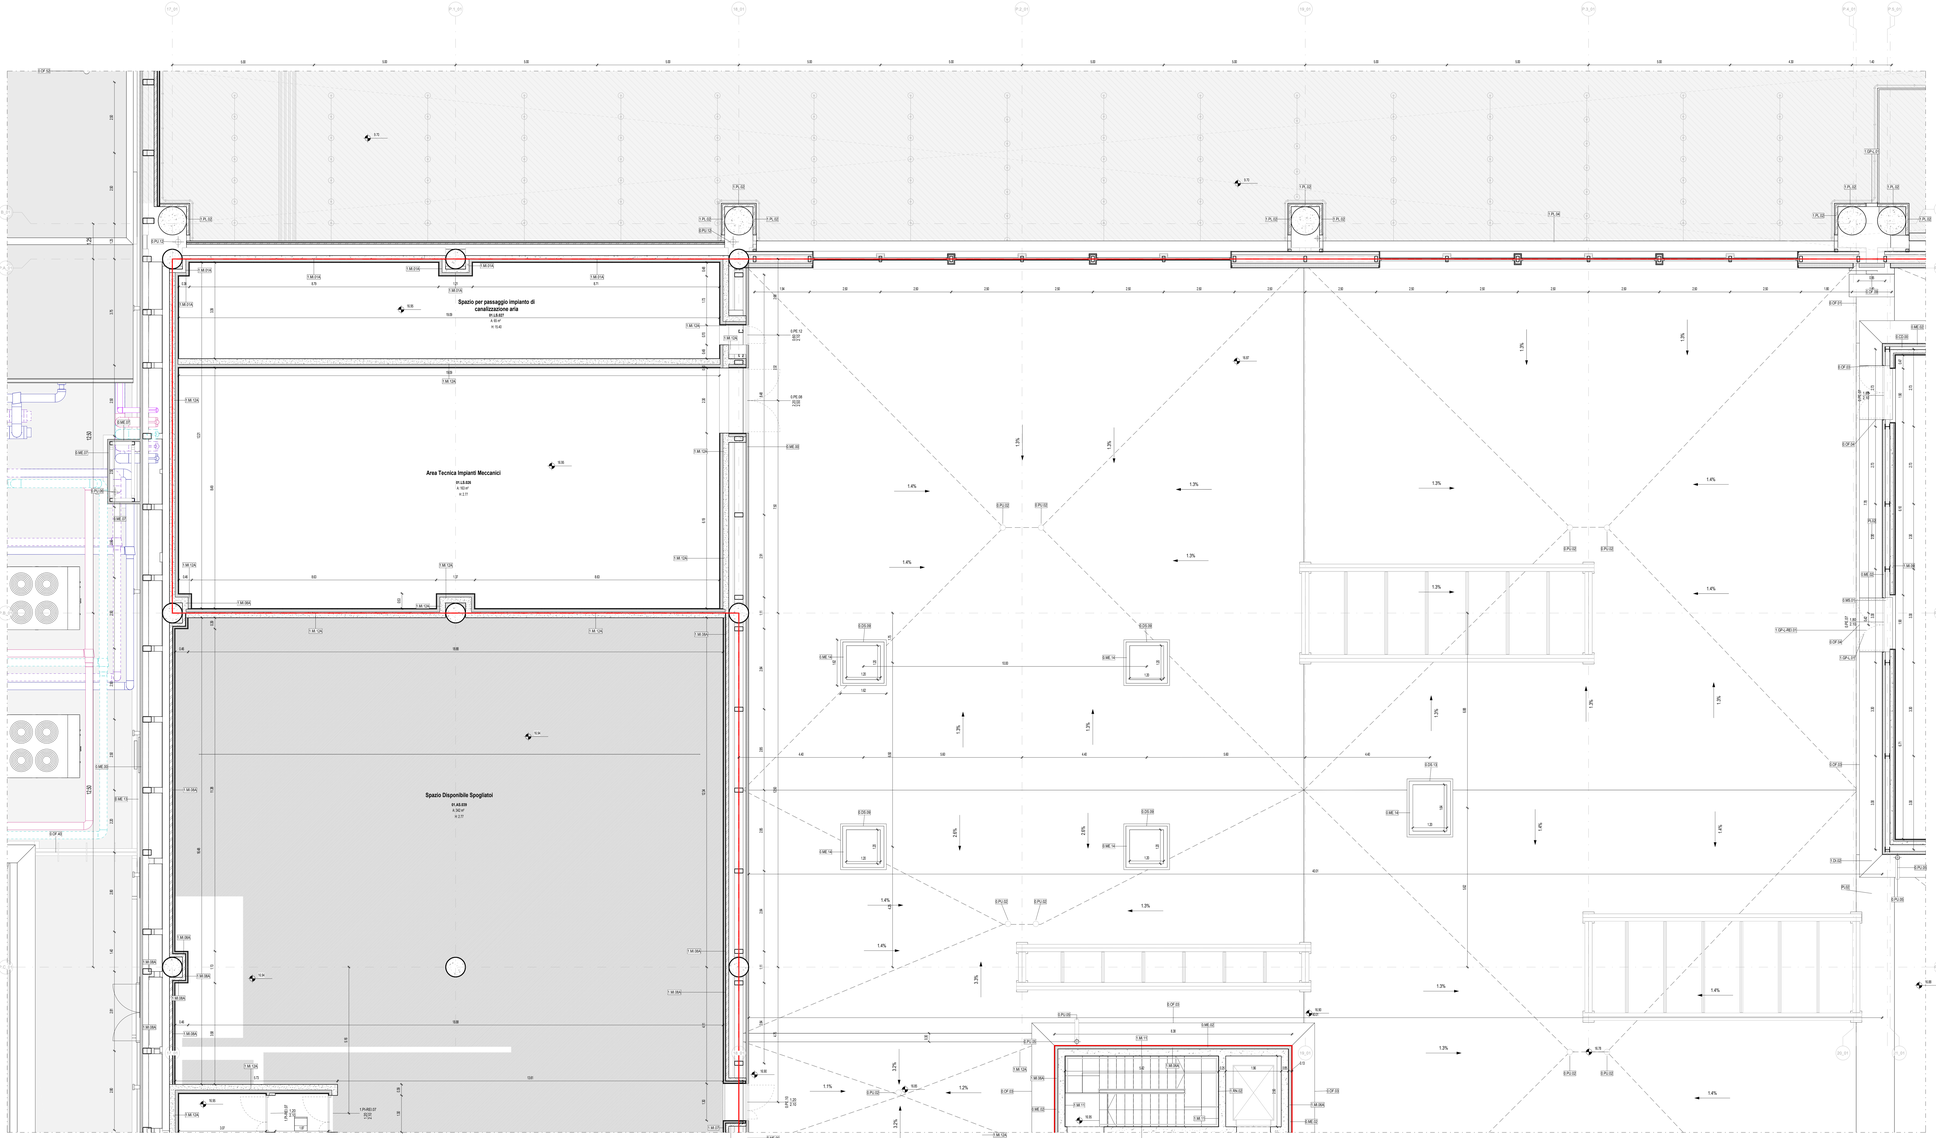

Terminal Partenze - Pianta piano mezzanino

Scala 1 : 50

PARTIZIONI VERTICALI		PARTIZIONI ORIZZONTALI		INFISSI	
ME	MURATURE ESTERNE	PT	PAVIMENTI	PI	PORTE INTERNE
MI	MURATURE INTERNE	MS	MASSETTI	PE	PORTE ESTERNE
DI	DIVISORI	PN	PAVIMENTI ESTERNI	FI	FINESTRE INTERNE/ESTERNE
PA	PANNELLI	CO	COPERTURE	LU	LUCERNARI
PL	PLACCATURE	CONTROSOFFITTI		FC	FACCIATE CONTINUE
PV	PARETI VETRATE	CS	CONTROSOFFITTI		
RI	RIVESTIMENTI	VL	VELETTE		

ALTRI ELEMENTI

RN	RINGHIERE BALAUSTRE CORRIMANI	AR	ARREDI	BR	PARACOLPI
		SC	SCALE (Finitura)	SO	SOGLIE
PU	PLUVIALI GRONDAIE CANALINE	OP	OPERE PREFABBRICATE	OF	OPERE IN FERRO
SA	SANITARI	VE	AIUOLE / ALBERI	LV	TATTILMAPPE

FINITURE

B - Zocolature

B01	Rivestimento ceramico perimetrale all'intorno del locale	
B01	Battiscopa ceramico in tedre gres porcellanato effetto pietra a tonalità neutra.	H 100 mm
B02	Battiscopa ceramico in tedre gres porcellanato effetto cemento a tonalità neutra.	H 100 mm
B03	Battiscopa ceramico in tedre gres porcellanato effetto cemento a tonalità chiara.	H 100 mm
B05	Battiscopa ceramico in tedre gres porcellanato effetto cemento a tonalità scura.	H 100 mm
Rustico	Non sono previsti zocolati	

F - Finiture Verticali

1.F.01	Rasatura in verticale	
1.F.07	Rasatura in verticale + tinteggiatura lavabile per interni.	
1.PA.01	Pannelli di rivestimento in legno trucciolare con zoccolino.	H 150 mm
1.PA.02	Pannelli di rivestimento in legno	
1.RI.01	Rivestimento ceramico in tedre gres porcellanato effetto pietra a tonalità chiara.	Dim. 120x60 cm
Rustico	Non sono previste finiture verticali	

C - Controsoffitto

1.CS.01	Doghe in aggiorno.	Larghezza 40 mm
1.CS.02	Doghe in aggiorno.	Larghezza 40 mm
1.CS.03	Pannelli fibra alumina preverniciato	Dim. variabile
1.CS.04	Pannelli fibra alumina preverniciato	Dim. variabile
1.VL.01	Velette in alluminio	Dim. 600 x 600 mm
Rustico	Non sono previsti controsoffitti	

P - Finitura Orizzontale

1.PT.01	Pavimento ceramico in tedre gres porcellanato effetto pietra a tonalità neutra.	Dim. 120x60 cm
1.PT.02	Pavimento ceramico in tedre gres porcellanato effetto cemento a tonalità neutra.	Dim. 120x60 cm
1.PT.03	Pavimento ceramico in tedre gres porcellanato effetto cemento a tonalità chiara.	Dim. 120x60 cm
1.PT.04	Pavimento ceramico in tedre gres porcellanato effetto cemento a tonalità media.	Dim. 120x60 cm
1.PT.05	Pavimento ceramico in tedre gres porcellanato effetto cemento a tonalità scura.	Dim. 120x60 cm
1.PT.06	Pavimento ceramico in tedre gres porcellanato effetto pietra a tonalità chiara.	Dim. 120x60 cm
1.PT.07	Pavimento in resina	
Rustico	Non sono previste finiture orizzontali	

ARREDI

Vasc WC 1.SA.01 | Vasc WC H 1.SA.02 | Orinatoio 1.SA.03 | Lavabo W 1.SA.04 | Sistema di parcheggio meccanico, erogatore sapone, erogatore elettrico e specchio magnet. Dx 2 e 4 ft mano 1.AR.02

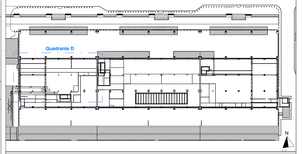

LEGENDA GRAFICA

- 0.00 — QUOTA FINITO PIANTA
- 0.00 — QUOTA FINITO SEZIONE
- ASSE STRUTTURALE
- DIMENSIONE LINEARE
- LINEA DOGANALE
- 0% — LINEA DI PENDENZA
- XXX XXX — Nome Locale; NF — Numero Locale; X.XX — Area; H — Altezza non delimitata; B C D — Finitura Locale
- 80 x 120 — ETICHETTA PORTE dimensione netta
- TS — ETICHETTA MURI
- INDICAZIONE INGRESSO
- N — INDICAZIONE NORD

Gli elementi campiti in arancione sono previsti in progetto ma esclusi in appalto.

Area non soggetta ad intervento
Locali esclusi dall'intervento in appalto

Area a rustico
Locali consegnati a rustico

Pavimentazione esistente
Pav. esclusa dall'intervento in appalto

CAPOSALDO FISSO

CAPOSALDO FISSO: N/S 4307454.7332; E/O 607968.8611; QUOTA ALTIM. 9.00

01_Abaco Locali

N°	Destinazione d'uso	Superficie del locale	Volume Netto (h 2.70 m)
01.AA.LS.002	HALL PARTENZE	2327.9 m²	25829.3 m³
01.AS.039	Spazio Disponibile Spogliatoi	342.2 m²	947.8 m³
01.C.001	CORRIDOIO PERSONALE AEROPORTUALE	34.7 m²	173.5 m³
01.LS.025	Locale QGBT	49.9 m²	138.3 m³
01.LS.026	Area Tecnica Impianti Meccanici	163.2 m²	452.1 m³
01.LS.027	Spazio per passaggio impianto di canalizzazione aria	64.6 m²	991.0 m³
		2982.6 m²	28532.0 m³

01_Abaco delle finiture dei Locali

Destinazione d'uso	N°	Finitura del controsoffitto	Finitura del muro	Finitura del pavimento	Finitura della base
HALL PARTENZE	01.AA.LS.002		1.F.01	1.PT.01	1.B.01
Spazio Disponibile Spogliatoi	01.AS.039	Rustico	Rustico	Rustico	Rustico
CORRIDOIO PERSONALE AEROPORTUALE	01.C.001	1.CS.03	1.F.01	1.PT.05	1.B.01
Locale QGBT	01.LS.025	Rustico	1.F.01	1.PT.05	1.B.01
Area Tecnica Impianti Meccanici	01.LS.026	Rustico	1.F.01	1.PT.05	1.B.01
Spazio per passaggio impianto di canalizzazione aria	01.LS.027	Rustico	1.F.01	1.PT.05	1.B.01

N.B.: Gli arredi in pianta sono indicativi degli ingombri - rifarsi alle schede arredi per gli elementi che fanno parte del progetto

N.B. Per la definizione di tutti gli elementi strutturali ed impiantistici si rimanda ai relativi elaborati

Ente Nazionale per l'Aviazione Civile

AEROPORTO CIVILE DI LAMEZIA TERME (CZ)

LOTTO L1 - Sviluppo aerostazione passeggeri
CUP: H84G22000330009
LOTTO L2 - Interventi per la security e la digitalizzazione
CUP: H86G22000390002
LOTTO L6 - Potenziamento delle reti di sottoservizi e impianti tecnologici
CUP: H84G22000600009

PROGETTO ESECUTIVO

LOTTO 1

ARCHITETTURA - STATO DI PROGETTO - AMBITO 01
Terminal Partenze - Pianta mezzanino - Quadrante D

GRUPPO DI PROGETTAZIONE
Raggruppamento Temporaneo di Professionisti

AERTEC
Direttore tecnico: ing. Aeronautico Carlos Enrique Lopez
Responsabile settore di trasporto:
ing. Pietro Tono Calderisi

VALLE 3.0
Direttore Tecnico e Responsabile integrazione prestazioni specialistiche: ing. Giorgio Valle
Geologo: dott. Emanuele Freda
Progettazione strutture: ing. Alessandro Cacciatori
Project Manager: ing. Emanuele Parma
CAD: arch. Elisabetta Cozza

incide
Direttore tecnico e progettazione strutturale:
ing. Gianluca Valente
Responsabile integrazione strutture:
ing. Matteo Pagnozzi

Direttore Tecnico: ing. Gianbattista Panetti
Responsabile settore impianti:
ing. Marco Bergamo
P.I. Daniele Tugni
ing. Enrico Facchinetti

CODICE ELABORATO										REVISIONE		
Fase	Lotto	Ambito	Disciplina	Tipo	Numero	Rev	Scala	M.	Data			Descrizione
E	L1	01	ARC	PI	20	A	As indicata	1	00/00/00	00/00/00	DESCRIZ.	

NOME FILE: AR15P-E-L1-01-ARC-PI-20-A.dwg | REDAZIONE: M.D. | VALLE 3.0

Visto del Committente: **Società Aeroportuale Calabrese S.p.A.**

INTERVENTO FACENTE PARTE DEL
Contratto Istituzionale di Sviluppo
"DIS VOLANTI"

IL RESPONSABILE DEL PROCEDIMENTO
ing. Ferdinando Sarasso

IL POST HOLDER DI AREA:
OPERATIONAL SERVICES MANAGER: Emilio Perrilla
PASSENGER EXPERIENCE MANAGER: Sabina Milelli
PM PROGETTAZIONE: Ferdinando Sarasso

Approvazione **ENAC**: